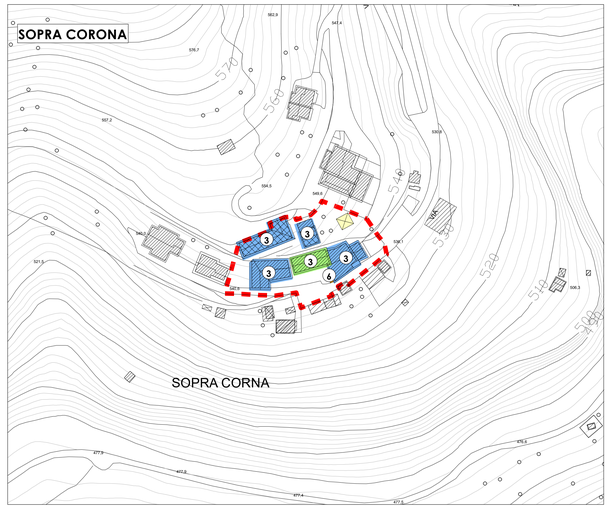

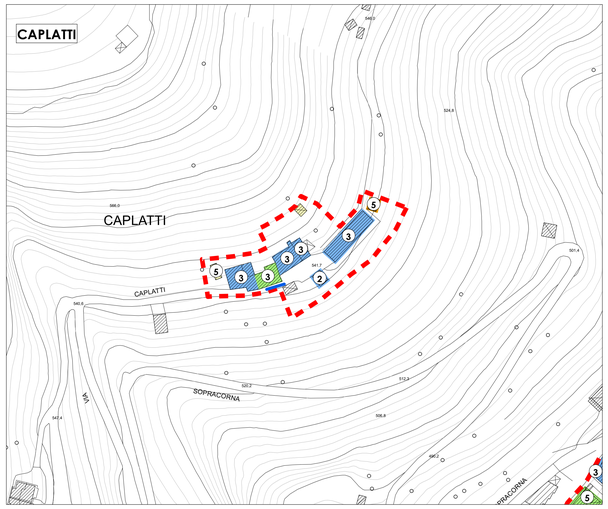

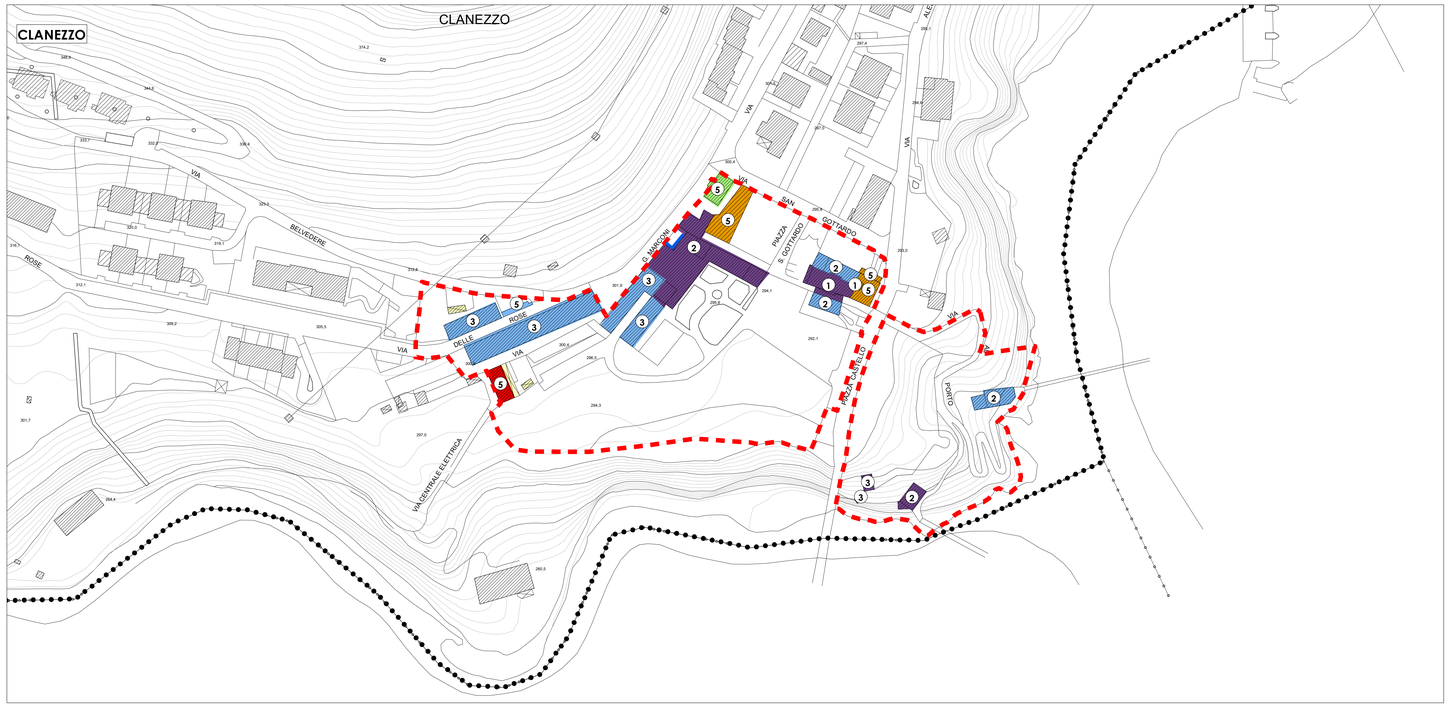

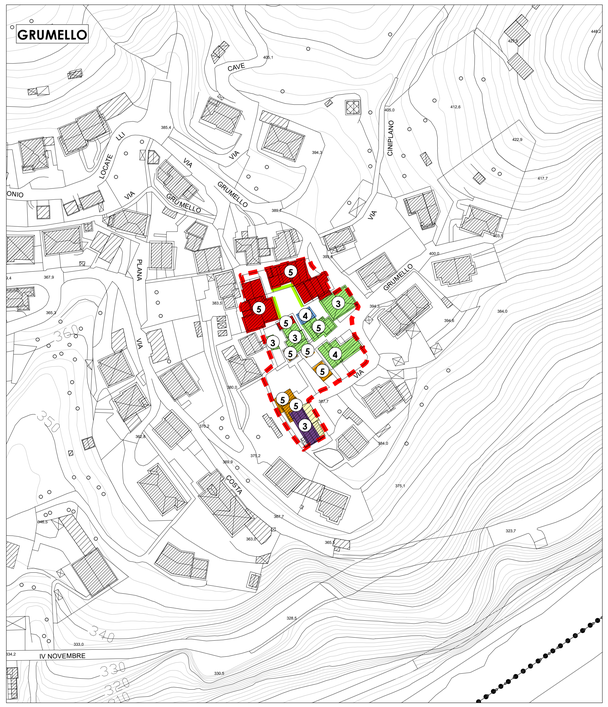

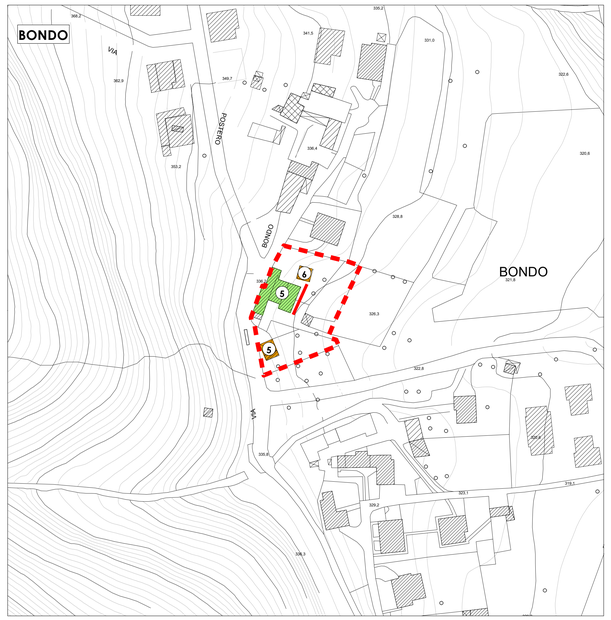

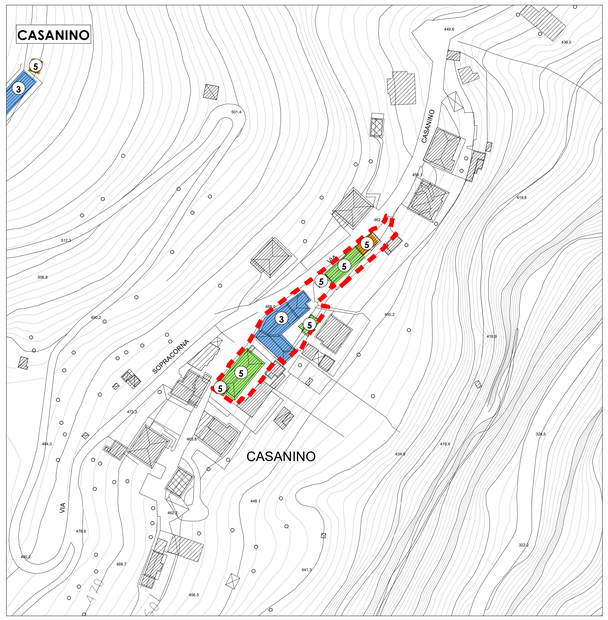

LEGENDA

CARATTERI DELL'EDIFICAZIONE

- Edifici emergenti nella struttura urbana per singolari caratteristiche architettoniche
- Edifici o parti di edifici di interesse architettonico e/o ambientale in situazione di sostanziale conservazione dei caratteri originari
- Edifici o parti di edifici compromessi da alterazioni o degrado nei quali sono presenti tracce dell'impianto tipologico originario
- Edifici di interesse urbanistico completamente trasformati nei caratteri compositivi originari
- Edifici di recente edificazione
- Edifici o manufatti in contrasto con il contesto storico ambientale
- Superfetazioni
- Contesti di interesse storico-ambientale
- Confine Comunale

GRADI DI INTERVENTO SUGLI EDIFICI

1. Restauro
2. Risanamento Conservativo
3. Ristrutturazione Interna
4. Conferma dello Stato di Fatto
5. Ristrutturazione Edilizia
6. Trasformazione per Riqualificazione Ambientale
7. Demolizione

GRADI DI INTERVENTO SULLE FACCIATE

- Conservazione dei caratteri compositivi originari
- Rifacimento con ripristino degli elementi compositivi originari
- Riprogettazione

Regione Lombardia | Comune di Ubiale Clanezzo | Provincia di Bergamo

COMUNE DI UBIALE CLANEZZO

Piano di **G**overno del **T**erritorio

VARIANTE GENERALE

L.R. n.12 del 11/03/2005

Coordinamento e Progetto:
dott. ing. PIERGUIDO PIAZZINI ALBANI
collaboratori
ing. jr Jennifer Santoro
Studio Paesistico:
STUDIO DRYOS - dott. Angelo Ghirelli - dott. Marcello Manara
Studio Geologico
dott. geol. Augusto Azzoni

DOCUMENTO DI PIANO
PIANO DELLE REGOLE
PIANO DEI SERVIZI

A12

Adottato con deliberazione del C.C. n. del
Pubblicato sul B.U.R.L. n. del
Approvato con deliberazione del C.C. n. del
Pubblicato sul B.U.R.L. n. del

CENTRO STORICO DISCIPLINA DEGLI INTERVENTI

Revisione n.	Data	Scala
	Giugno 2024	1:1.000

Percorso sorgente dati: \\192.168.2.2\pubblico\PGT UBIALE CLANEZZO_Settato e autorizzato\Piano_di_Governo_del_Territorio_VARIANTE GENERALE 2021\mxd\A12_Centro storico_Disciplina degli interventi.mxd